


powierzchnia miejsca postojowego dla osób niepełnosprawnych barwy niebieskiej = 16,48m²

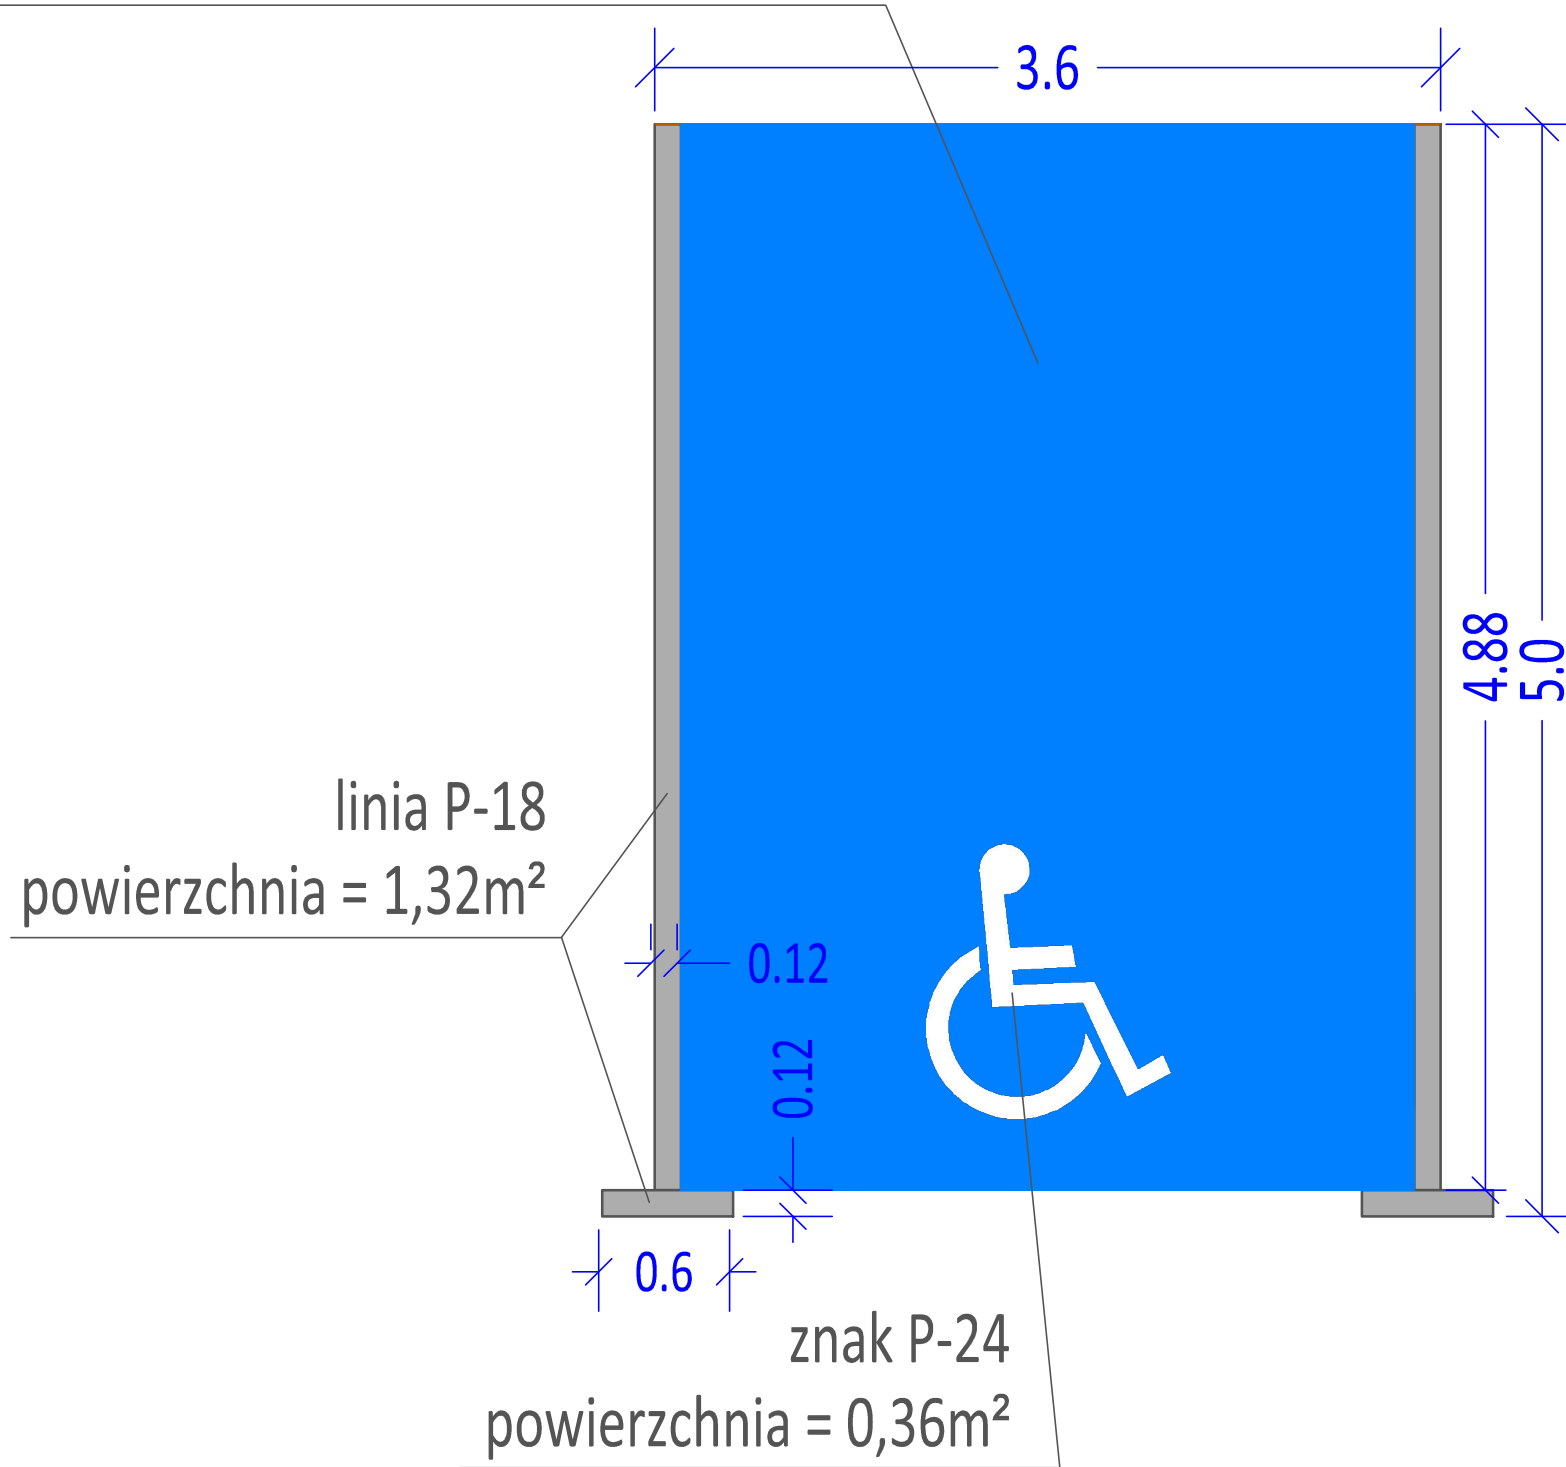

D-18a
prj

T-29